

KRAJSKÝ ÚŘAD PLZEŇSKÉHO KRAJE
ODBOR DOPRAVY A SILNIČNÍHO HOSPODÁŘSTVÍ
Škroupova 18, 30613 Plzeň

Vaše č. j.: bez
Ze dne: 6. 3. 2023
Naše č. j.: PK-DSH2893/23
Spis. zn.: ZN/566/DSH/23
Počet listů: 2
Počet příloh: 1
Počet listů příloh: 4 x situace DIO

Vyřizuje: Ing. Oľga Říhová
Tel.: 377195117
E-mail: olga.rihova@plzensky-kraj.cz

Ředitelství silnic a dálnic ČR
Správa Plzeň, Hřímálého 37
Plzeň 30100, IČ 65993390
v z.
EDIP s.r.o.
Pařížská 1230/1
30100 Plzeň, IČ 25462482

Datum: 23. 5. 2023

VEŘEJNÁ VYHLÁŠKA

OPATŘENÍ OBECNÉ POVAHY

Místní úprava provozu na pozemní komunikaci

Krajský úřad Plzeňského kraje, odbor dopravy a silničního hospodářství, jako věcně a místně příslušný správní orgán podle ust. § 124 odst. 4 písm. b) zákona č. 361/2000 Sb., o provozu na pozemních komunikacích a o změnách některých zákonů, ve znění pozdějších předpisů (dále jen „*zákon o silničním provozu*“), na základě návrhu právnické osoby, společnosti **Ředitelství silnic a dálnic ČR, Správa Plzeň**, se sídlem Hřímálého 37, 30100 Plzeň, IČ 65993390, ze dne 6. 3. 2023, po zveřejnění návrhu opatření obecné povahy ze dne 29. 3. 2023, pod č.j.: PK-DSH/4004/23,

s t a n o v í

v souladu s ust. § 77 odst. 1 písm. b) *zákona o silničním provozu*, po předchozím projednání s dotčeným orgánem, tj. Policií ČR, Krajské ředitelství policie Plzeňského kraje, odbor služby dopravní policie, ze dne 3. 2. 2023, pod č.j.:KRPP-10789-2/ČJ-2023-0300DP, následující **místní úpravu provozu na pozemních komunikacích – na silnici I/27** v obci Běšiny (u podjezdu ev. č. 27-099), Čachrov, Javorná, u restaurace, na základě analýzy dopravní nehodovosti, doplněním/odstraněním svislého dopravního značení, dopravního zařízení a tím následného uvedení předmětného úseku silnice I/27 do souladu s platnou vyhláškou č. 294/2015 Sb., kterou se provádějí pravidla provozu na pozemních komunikacích, v souvislosti s realizací rekonstrukce silnice I/27 a následného uvedení stavby do trvalého provozu.

Toto stanovení místní úpravy provozu na pozemní komunikaci se vydává za následujících podmínek:

- veškeré dopravní značky a zařízení musí svým provedením odpovídat příslušným ustanovením zákona č. 361/2000 Sb., o provozu na pozemních komunikacích a o změnách některých zákonů, ve znění pozdějších předpisů v návaznosti na vyhlášku č. 294/2015 Sb., kterou se provádějí pravidla provozu na pozemních komunikacích a úprava zařízení provozu na pozemních komunikacích, na související předpisy a na platné ČSN,

- stanovená místní úprava provozu na pozemní komunikaci bude osazena dle zásad TP 65-II „Zásady pro dopravní značení na pozemních komunikacích“ v platném znění a TP 133 „Zásady pro vodorovné dopravní značení na pozemních komunikacích“,
- použité dopravní značky a zařízení bude po celou dobu udržováno v plně funkčním stavu a v čistotě a bude správně umístěno,
- je nutné, aby osazení dopravního značení zařízení provedla odborná firma.

Odůvodnění

Krajský úřad Plzeňského kraje, odbor dopravy a silničního hospodářství obdržel dne 6. 3. 2023 návrh společnosti Ředitelství silnic a dálnic ČR, Správa Plzeň, se sídlem Hřímálého 37, 30100 Plzeň, IČ 65993390, na stanovení místní úpravy provozu na silnici I/27 v obci Běšiny (u podjezdu ev. č. 27-099), Čachrov, Javorná, u restaurace, na základě analýzy dopravní nehodovosti, doplněním/odstraněním svislého dopravního značení, dopravního zařízení a tím následného uvedení předmětného úseku silnice I/27 do souladu s platnou vyhláškou č. 294/2015 Sb., kterou se provádějí pravidla provozu na pozemních komunikacích. Z hlediska bezpečnosti a plynulosti dopravního provozu bylo navrženo dopravní značení dle ust. § 77 odst. 2 písm. b) *zákona o silničním provozu*, odsouhlaseno dotčeným orgánem, tj. Policií ČR, Krajské ředitelství policie Plzeňského kraje, odbor služby dopravní policie, stanoviskem ze dne 3. 2. 2023, pod č.j.:KRPP-10789-2/ČJ-2023-0300DP. Správní orgán vydal formou veřejné vyhlášky dne 29. 3. 2023, pod č.j.: PK-DSH/4004/23 návrh opatření obecné povahy – místní úpravu provozu na pozemní komunikaci na silnici I/27 v obci Běšiny, Čachrov, Javorná v souvislosti s realizací rekonstrukce silnice I/27 a následného uvedení stavby do trvalého provozu, doplněním svislého a vodorovného dopravního značení. Vzhledem k tomu, že v zákonné třicetidenní lhůtě nebyly uplatněny námitky ani připomínky, je vydávána tato veřejná vyhláška - opatření obecné povahy, místní úprava provozu na silnici I/27, na území Plzeňského kraje.

Poučení

Ve smyslu ust. § 173 odst. 2 zákona č. 500/2004 Sb., správní řád, ve znění pozdějších předpisů (dále jen „*správní řád*“), proti opatření obecné povahy nelze podat opravný prostředek. Podle ust. § 174 odst. 2 *správního řádu* lze soulad opatření obecné povahy s právními předpisy posoudit v přezkumném řízení. Usnesení o zahájení přezkumného řízení lze vydat do 1 roku od účinnosti opatření. Účinky rozhodnutí v přezkumném řízení nastávají ode dne jeho právní moci.

Příloha

1) 4 x situace DIO (1-1, 1-2, 1-3, 1-4)

 Dušan Pakandl
Plzeňský kraj
23.05.2023 14:35

Mgr. Dušan Pakandl
vedoucí odboru dopravy a silničního hospodářství

podepsáno elektronicky

Ve smyslu ust. § 77 odst. 5 *zákona o silničním provozu*, opatření obecné povahy **nabývá účinnosti pátým dnem** po dni vyvěšení veřejné vyhlášky.

Toto opatření obecné povahy musí být zveřejněno **na úřední desce**:

- Krajského úřadu Plzeňského kraje
- Městského úřadu Klatovy
- Obecního úřadu Běšiny

a musí být vyvěšeno na dobu nejméně 15 - ti dnů (15. den je dnem oznámení)

Vyvěšeno dne: Sejmuto dne:

Obdrží k zveřejnění na úřední desce

- Krajský úřad Plzeňského kraje, **zde**
- Město Klatovy, nám. Míru 62, 33901 Klatovy - **úřední deska**
- Obec Běšiny, Běšiny 150, 33901 Klatovy – **úřední deska**

Na vědomí

- Policie ČR, KŘ policie Plzeňského kraje, odbor služby dopravní policie, Nádražní 2, 30628 Plzeň
- Ředitelství silnic a dálnic ČR, Správa Plzeň, Hřímalého 37, 30100 Plzeň
- vlastní k založení do spisu

Návrh úprav dopravního značení

Běšiny - sever

Měřítko: 1: 1 000

Dušan Pakandl
Plzeňský kraj
23.05.2023 14:35

POLICIE ČESKÉ REPUBLIKY
KRAJSKÉ ŘEDITELSTVÍ POLICIE
PLZEŇSKÉHO KRAJE
ODBOR SLUŽBY DOPRAVNÍ POLICIE
306 28 PLZEŇ, NÁDRAŽNÍ 2

KRPP-10789-2/ČJ-2023-0300DP
3. 2. 2023

kpt. Ing. Martin Cibulka
278722

LEGENDA :

 P4 dopravní značení - stav

 P4 dopravní značení - k odstranění

 P4

dopravní značení - návrh



směr Klatovy

silnice 1/27

silnice 1/27

směr Železná Ruda

1. Introduction

Příloha 1

Návrh úprav dopravního značení

Běšiny - jih

Měřítko: 1: 1 000

Dušan Pakandl
Plzeňský kraj
23.05.2023 14:35


POLICIE ČESKÉ REPUBLIKY
KRAJSKÉ ŘEDITELSTVÍ POLICIE
PLZEŇSKÉHO KRAJE
ODBOR SLUŽBY DOPRAVNÍ POLICIE
306 26 PLZEŇ, NÁDRAŽNÍ 2

KRPP-10789-2/ČJ-2023-0300DP
3. 2. 2023

kpt. Ing. Martin Cibulka
278722

LEGENDA :

-  P4 dopravní značení - stav
-  P4 dopravní značení - k odstranění
-  P4 dopravní značení - návrh

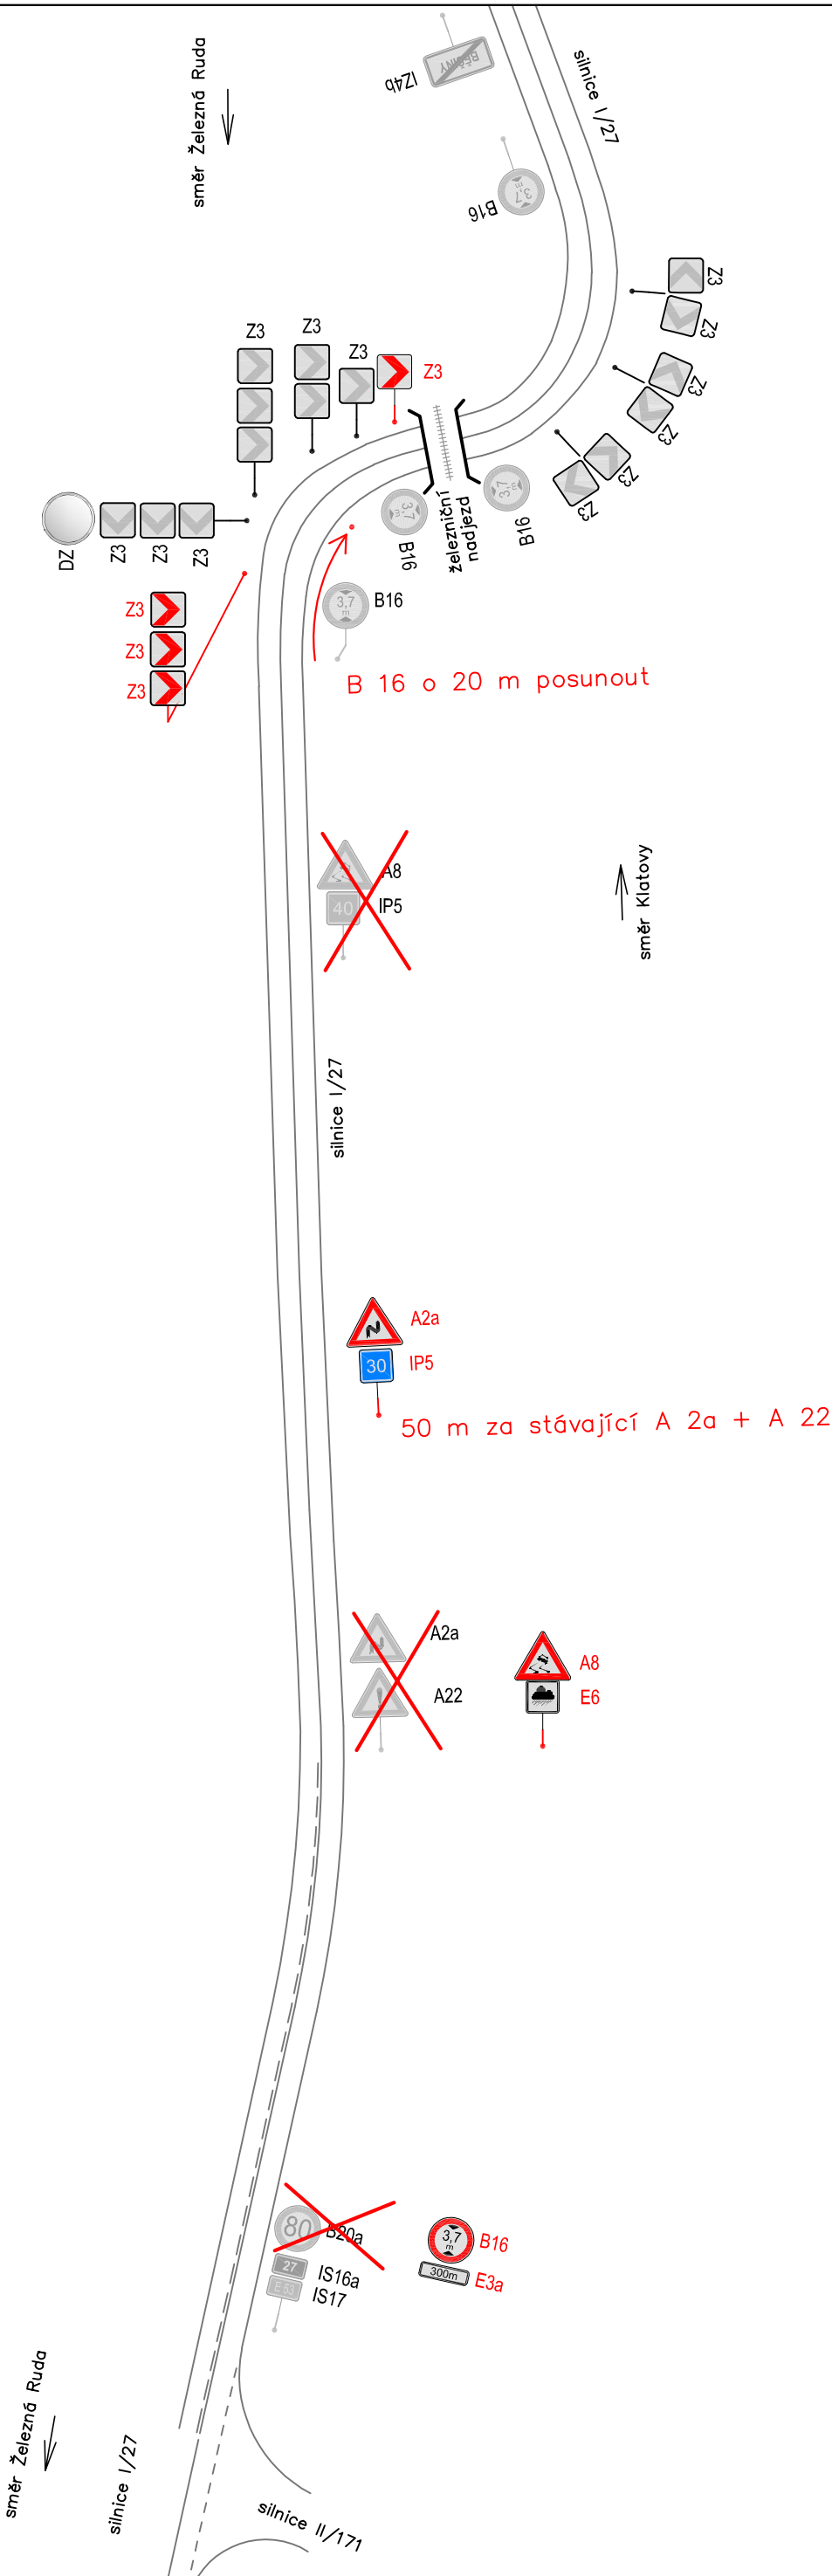

Návrh úprav dopravního značení

Javorná - sever

Měřítko: 1: 1 000

Dušan Pakandl
Plzeňský kraj
23.05.2023 14:35

POLICIE ČESKÉ REPUBLIKY
KRAJSKÉ ŘEDITELSTVÍ POLICIE
PLZEŇSKÉHO KRAJE
ODBOR SLUŽBY DOPRAVNÍ POLICIE
306 28 PLZEŇ, NÁDRAŽNÍ 2


KRPP-10789-2/ČJ-2023-0300DP
3. 2. 2023

[Signature]
kpt. Ing. Martin Cibulka
278722

LEGENDA :

-  P4 dopravní značení - stav
-  P4 dopravní značení - k odstranění
-  P4 dopravní značení - návrh


150 m před napojením
cesty ze Šukačky
A12a
IP5

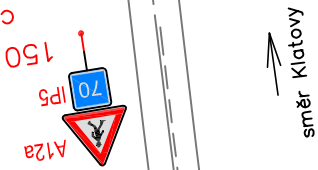

Návrh úprav dopravního značení

Javorná - jih

Měřítko: 1: 1 000

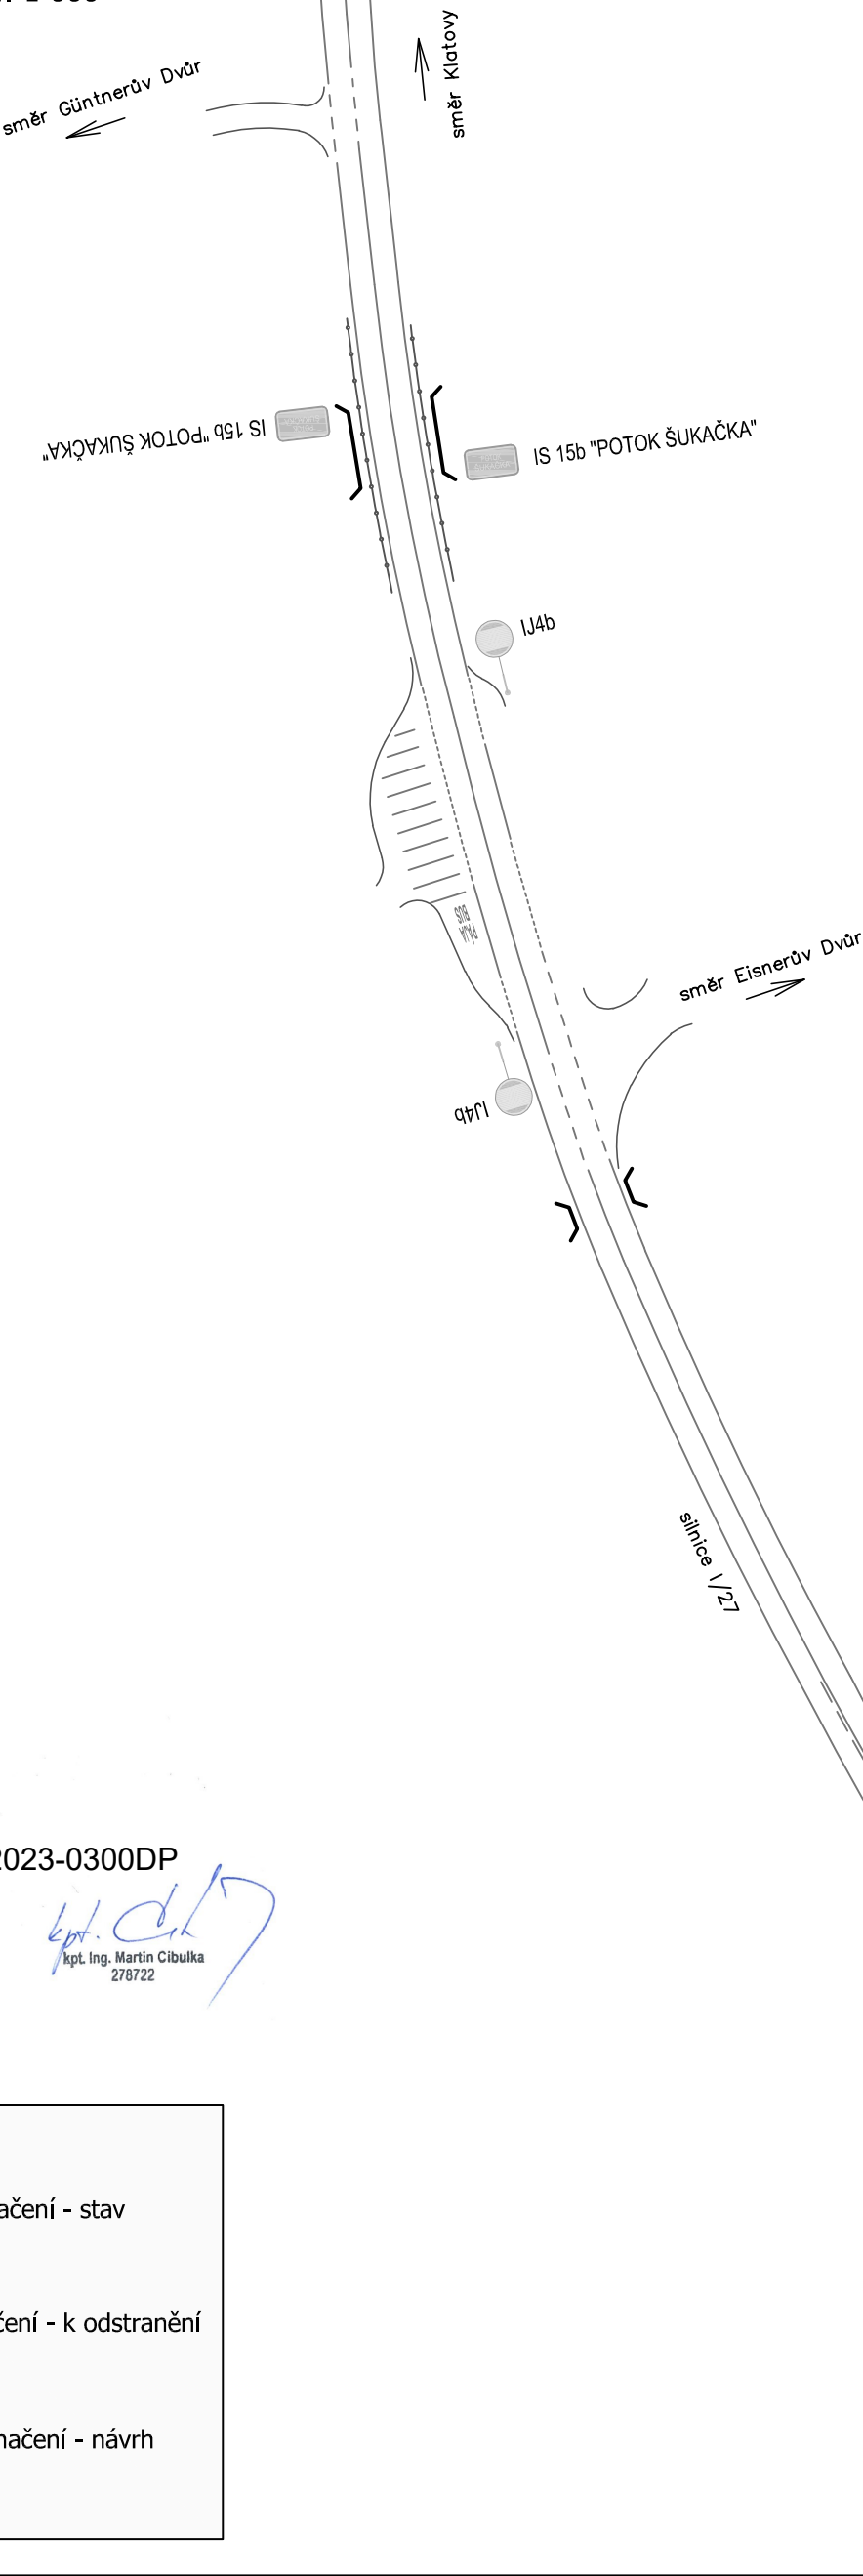

POLICIE ČESKÉ REPUBLIKY
KRAJSKÉ ŘEDITELSTVÍ POLICIE
PLZEŇSKÉHO KRAJE
ODBOR SLUŽBY DOPRAVNÍ POLICIE
306 28 PLZEŇ, NÁDRAŽNÍ 2

KRPP-10789-2/ČJ-2023-0300DP
3. 2. 2023

[Signature]
kpt. Ing. Martin Cibulka
278722

LEGENDA :

-  P4 dopravní značení - stav
-  P4 dopravní značení - k odstranění
-  P4 dopravní značení - návrh