

**KRAJSKÝ ÚŘAD PLZEŇSKÉHO KRAJE**  
**ODBOR DOPRAVY A SILNIČNÍHO HOSPODÁŘSTVÍ**  
**Škroupova 18, 30613 Plzeň**

Vaše č. j.:

Ze dne:

Naše č. j.: PK-DSH/7237/22

Spis. zn.: ZN/1638/DSH/22

Počet listů: 1

Počet příloh: 1

Počet listů příloh: 2x situace DIO

Silnice Klatovy a.s.

Vídeňská 190/I

33901 Klatovy

IČ 45357307

Vyřizuje: Ing. Olga Říhová

Tel.: 377195117

E-mail: [olga.rihova@plzensky-kraj.cz](mailto:olga.rihova@plzensky-kraj.cz)

Datum: 13. 7. 2022

**VEŘEJNÁ VYHLÁŠKA**  
**NÁVRH OPATŘENÍ OBECNÉ POVAHY**

**Místní úprava provozu na pozemní komunikaci**

Krajský úřad Plzeňského kraje, odbor dopravy a silničního hospodářství, jako věcně a místně příslušný správní orgán podle ust. § 124 odst. 4 písm. b) zákona č. 361/2000 Sb., o provozu na pozemních komunikacích a o změnách některých zákonů, ve znění pozdějších předpisů (dále jen „*zákon o silničním provozu*“), na základě návrhu právnické osoby, společnosti **Silnice Klatovy a.s.**, se sídlem Vídeňská 190/I, 33901 Klatovy, IČ 45357307, ze dne 27. 6. 2022

**zveřejňuje záměr na stanovení místní úpravy provozu podle ust. § 77 odst. 1 písm. b) zákona o silničním provozu, na silnici I/27 (průtah) v obci Štěpánovice, za účelem zvýšení bezpečnosti silničního provozu doplněním svislého, vodorovného dopravního značení a dopravního zařízení, a následného uvedení předmětného úseku do souladu s platnou vyhláškou č. 294/2015 Sb., kterou se provádějí pravidla provozu na pozemních komunikacích, v souvislosti s realizací rekonstrukce silnice I/27 v průtahu obce Štěpánovice, v rámci akce „I/27 – Štěpánovice, průtah“, a následného uvedení stavby do trvalého provozu.**

**Odůvodnění**

Krajský úřad Plzeňského kraje, odbor dopravy a silničního hospodářství obdržel dne 27. 6. 2022 návrh společnosti Silnice Klatovy a.s., se sídlem Vídeňská 190/I, 33901 Klatovy, IČ 45357307, ke stanovení místní úpravy provozu na silnici I/27(průtah) v obci Štěpánovice, v souvislosti s realizací rekonstrukce silnice I/27 v průtahu obce Štěpánovice, v rámci akce „I/27 – Štěpánovice, průtah“, a následného uvedení stavby do trvalého provozu, doplněním svislého a vodorovného dopravního značení, za účelem zvýšení bezpečnosti silničního provozu úpravou dopravního značení v souladu s vyhláškou č. 294/2015 Sb., kterou se provádějí pravidla provozu na

pozemních komunikacích. Z hlediska bezpečnosti a plynulosti dopravního provozu bylo navrženo dopravní značení dle ust. § 77 odst. 2 písm. b) *zákona o silničním provozu*, odsouhlaseno dotčeným orgánem, tj. Policií ČR, Krajské ředitelství policie Plzeňského kraje, odbor služby dopravní policie, stanoviskem ze dne 24. 6. 2022, pod č.j.:KRPP-72423-4/ČJ-2022-0300DP a to za účelem rekonstrukce průtahu obcí Štěpánovice, na území Plzeňského kraje.

## Výzva

Krajský úřad Plzeňského kraje, odbor dopravy a silničního hospodářství v souladu s ust. § 172 odst. 1 zákona č. 500/2004 Sb., správní řád, ve znění pozdějších předpisů (dále jen „*správní řád*“) s odkazem na ust. § 177 odst. 1 *správního řádu* vyzývá dotčené osoby, aby k návrhu opatření obecné povahy podávaly připomínky nebo námítky, a to nejpozději do 30 dnů ode dne jeho zveřejnění.


## Poučení

K návrhu opatření obecné povahy může kdokoliv, jehož práva, povinnosti nebo zájmy mohou být opatřením obecné povahy přímo dotčeny, uplatnit u správního orgánu písemné připomínky. Vlastníci nemovitostí, jejichž práva, povinnosti nebo zájmy související s výkonem vlastnického práva mohou být opatřením obecné povahy přímo dotčeny, mohou rovněž podat proti návrhu opatření obecné povahy písemné odůvodněné námítky ke zdejšímu správnímu orgánu ve lhůtě 30 dnů ode dne jeho zveřejnění.

Zmeškání úkonu nelze prominout. Nechá-li se některá osoba zastupovat, předloží jeho zástupce plnou moc.

## Příloha

- 1) 2 x situace DIO

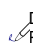 Dušan Pakandl  
Plzeňský kraj  
13.07.2022 16:50

Mgr. Dušan Pakandl  
vedoucí odboru dopravy a silničního hospodářství

podepsáno elektronicky

Toto opatření obecné povahy musí být zveřejněno **na úřední desce**:

- Krajského úřadu Plzeňského kraje
- Městského úřadu Klatovy

a musí být vyvěšeno na dobu nejméně 15 - ti dnů (15. den je dnem zveřejnění), současně bude písemnost zveřejněna i způsobem umožňujícím dálkový přístup.

Vyvěšeno dne: .....Sejmuto dne: .....

### **Obdrží k zveřejnění na úřední desce**

- Město Klatovy- **úřední deska**
- Krajský úřad Plzeňského kraje – **úřední deska**, zde


### **Na vědomí**

- Městský úřad Klatovy, odbor dopravy-dopravní úřad, 33901 Klatovy
- Městský úřad Klatovy, Hospodářský odbor, 33920 Klatovy
- Policie ČR, Krajské ředitelství policie Plzeňského kraje, Územní odbor Klatovy, Dopravní inspektorát Klatovy, Nábřeží kpt. Nálepky 412, 33901 Klatovy
- Policie ČR, KŘ policie Plzeňského kraje, odbor služby dopravní policie, Nádražní 2, 30628 Plzeň
- Ředitelství silnic a dálnic ČR, Správa Plzeň, Hřímálého 37, 30100 Plzeň
- vlastní k založení do spisu





PŘED ZAHÁJENÍM ZEMNÍCH PRACÍ VYTÝČIT VŠECHNY INŽENÝRSKÉ SÍTĚ A DODRŽOVAT PODMÍNKY JEJICH SPRÁVCŮ  
ZAKRES INŽENÝRSKÝCH SÍTÍ NESLOUŽÍ JAKO VYTÝČOVACÍ VÝKRES  
KABELY NUTNO VYTÝČIT A OVĚŘIT SONDAMI

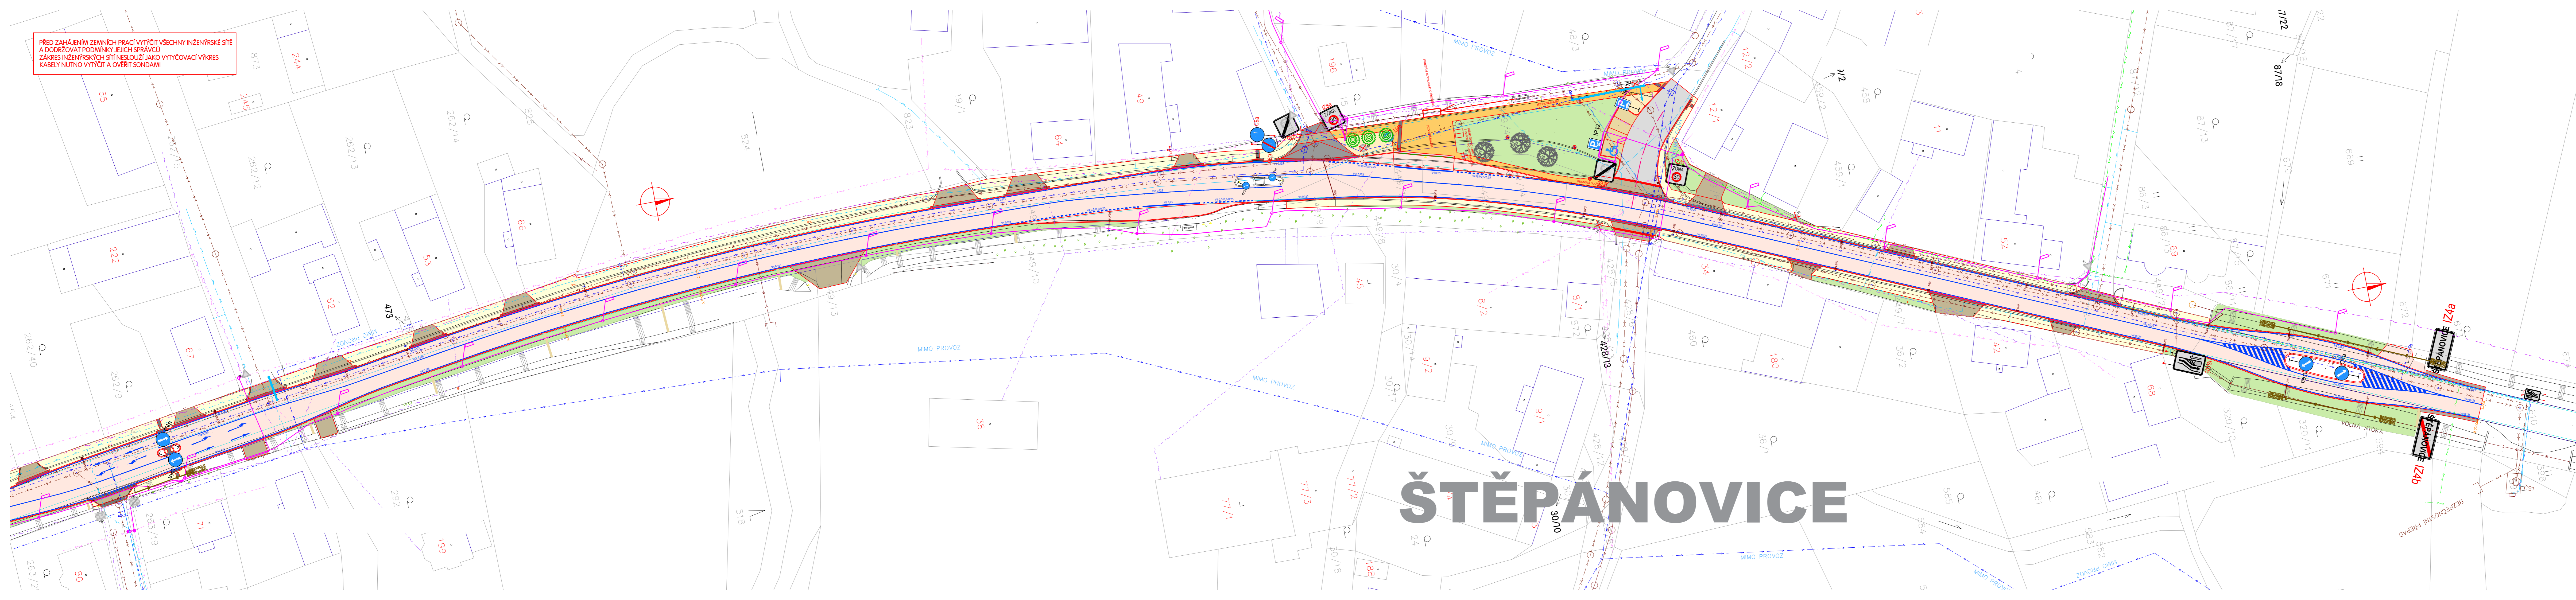

# ŠTĚPÁNOVICE

**LEGENDA**

	STARÝ STAV
	NOVÝ STAV
	PŘÍČNÉ SKLONY VOZOVKY
	HRANICE PARCEL DLE KN
	ČÍSLA PARCEL DLE KN

**LEGENDA - INŽENÝRSKÉ SÍTĚ NAVRŽENÉ**

	VEŘEJNÉ OSVĚTLENÍ
	ODVODNĚNÍ KOMUNIKACE
	PŘÍPOJKA ULIČNÍ VPLUSTI

**LEGENDA - INŽENÝRSKÉ SÍTĚ STÁVAJÍCÍ**

	SĐELOVACÍ KABELY CETIN NADZEMNÍ
	SĐELOVACÍ KABELY CETIN
	KABELY NN
	KABELY VN
	KABELY NN NADZEMNÍ
	KABELY VN NADZEMNÍ
	PLYNOVOD NTL
	PLYNOVOD STL
	KANALIZACE - DĚŠŤOVÁ
	KANALIZACE - SPLAŠKOVÁ
	VEŘEJNÉ OSVĚTLENÍ - NADZEMNÍ
	VEŘEJNÉ OSVĚTLENÍ - PODZEMNÍ
	OPTICKÝ KABEL - VODOVOD
	VODOVOD

**LEGENDA**

	VOZOVKA - OPRAVA KRYTU VOZOVKY
	VOZOVKA - NOVÁ KONSTRUKCE VOZOVKY
	KRAJNICE - ASFALTOVÝ RECYKLÁT
	BETON C30/37 XF4
	SKLIZ Z ŽULOVÉ DLAŽBY
	CHODNÍK - ASFALTOVÝ BETON
	CHODNÍK - MLATOVÁ ÚPRAVA
	PARKOVIŠTĚ - VEGETAČNÍ BETONOVÁ DLAŽBA
	CHODNÍK SJEZD - ASFALTOVÝ BETON
	TRÁVA
	OPRAVA KRYTU MK
	VAROVNÉ A SIGNÁLNÍ PÁSY - TVAROVKY S RELIEFNÍM POVRCHEM NV 163/2002 SB A TN ZÚS 12.03.
	DLAŽBA Z VELEKÉ ŽULOVÉ KOSTKY
	PŘEVÝŠENÍ OBRUBNÍKU 2 CM
	PŘEVÝŠENÍ OBRUBNÍKU 4 CM
	PŘEVÝŠENÍ OBRUBNÍKU 18 CM

POLICIE ČESKÉ REPUBLIKY  
KRAJSKÉ ŘEDITELSTVÍ POLICIE  
PLZEŇSKÉHO KRAJE  
JEDNÁKOVÁ ULICE  
300 26 PLZEŇ, NADRAŽNÍ 2  
KRPP-72423-4/CJ-2022-0300DP  
14. 6. 2022  
Apt. Ing. Martin Čibulka  
278722

VED. PROJEKTANT	ZODP. PROJEKTANT	VYPRACOVAL	KRESLIL	
	ING. TOMÁŠ MACÁN	ING. TOMÁŠ MACÁN	ING. TOMÁŠ MACÁN	
KRAJ	PLZEŇSKÝ	KAT. ÚZEMÍ	ŠTĚPÁNOVICE, KLATOVY	K PILE 939, KLATOVY 339 01 tel. fax 376315118 projekceds@projekceds.cz
OBJEDNATEL	ŘSD SPRÁVA PLZEŇ, MĚSTO KLATOVY			FORMÁT A4
AKCE				DATUM XI/20
				ÚČEL PDPS
				ČÍS. ZAKÁZKY 2719
				MĚŘÍTKO 1 : 500
				ČÍS. PŘÍLOHY ČÍS. KOPIE
OBSAH				
KOORDINAČNÍ SITUAČNÍ VÝKRES 1				
SITUAČNÍ VÝKRESY				

TATO DOKUMENTACE VĚRNĚ PŘECHY A DŮLEŽITÝM VLASTNÍM PRÁVEM MACÁN PROJEKCE DS s.r.o. OBJEDNATEL TĚTO DOKUMENTACI JE OPRÁVNĚN A VYLOUČI K ÚČELŮM VÝRAVNĚNÍ A UŽÍVÁNÍ SVOJOU  
JINÉ OSOBY JAK PRÁVNICE TAK FYZIKÉ NEJSOU BEZ PŘEDCHOZÍHO VÝSLOVNÉHO SOUHLASÍ OBJEDNATELE OPRAVNĚNÍ TUTO DOKUMENTACI ANI JEJÍ ČÁSTI VYUŽÍVAT, KOPIROVAT NEBO ZPŘESŤOVAT. JINYM OSOBA



PŘED ZAČÁTKEM ZEMNÍCH PRACÍ VYTÝČIT VŠECHNY INŽENÝRSKÉ SÍTĚ A DODRŽOVAT PODMÍNKY JEJICH SPRÁVCE  
ZÁKRES INŽENÝRSKÝCH SÍTĚ NESLOUŽÍ JAKO VÝTVÝČOVACÍ VÝKRES  
KABELY NUTNO VYTÝČIT A OVRÉIT SONDAMI



# ŠTĚPÁNOVICE

**LEGENDA**

- STÁRÝ STAV
- NOVÝ STAV
- PRŮČNÉ SKLONY VOZOVKY
- HRANICE PARCEL DLE KN
- ČÍSLA PARCEL DLE KN

**LEGENDA - INŽENÝRSKÉ SÍTĚ STÁVAJÍCÍ**

- SĚLOVACÍ KABELY CETIN NADZEMNÍ
- SĚLOVACÍ KABELY CETIN
- KABELY NN
- KABELY VN
- KABELY NN NADZEMNÍ
- KABELY VN NADZEMNÍ
- PLYNOVOD NTL
- PLYNOVOD STL
- KANALIZACE - DEŠTOVÁ
- KANALIZACE - SPLAŠKOVÁ
- VĚREJNÉ OSVĚTLENÍ - NADZEMNÍ
- VĚREJNÉ OSVĚTLENÍ - PODZEMNÍ
- OPTICKÝ KABEL - VODOVOD
- VODOVOD

**LEGENDA - INŽENÝRSKÉ SÍTĚ NAVRŽENÉ**

- VĚREJNÉ OSVĚTLENÍ
- ODVODNĚNÍ KOMUNIKACE
- PŘÍPOJKA ULIČNÍ VPUSTI

**LEGENDA**

- VOZOVKA - OPRAVA KRYTU VOZOVKY
- VOZOVKA - NOVÁ KONSTRUKCE VOZOVKY
- KRAJNICE - ASFALTOVÝ RECYKLÁT
- BETON C30/37 XF4
- SKLIZ Z ŽULOVÉ DLAŽBY
- CHODNÍK - ASFALTOVÝ BETON
- CHODNÍK - MLATOVÁ ÚPRAVA
- PARKOVIŠTĚ - VEGETAČNÍ BETONOVÁ DLAŽBA
- CHODNÍK SIEZD - ASFALTOVÝ BETON
- TRÁVA
- OPRAVA KRYTU MK
- VAROVNÉ A SIGNÁLNÍ PÁSY - TVAROVKY S RELIEFNÍM POVRCHEM NV 163/2002 SB A TN TZÚS 12.03.
- DLAŽBA Z VELKÉ ŽULOVÉ KOSTIKY
- PŘEVÝŠENÍ OBRUBNÍKŮ 2 CM
- PŘEVÝŠENÍ OBRUBNÍKŮ 4 CM
- PŘEVÝŠENÍ OBRUBNÍKŮ 18 CM

POLICIE ČESKÉ REPUBLIKY  
KRAJSKÉ ŘEDITELSTVÍ POLICIE  
PLZEŇSKÉHO KRAJE  
ODDĚLENÍ ŘÍZENÍ DOPRAVNÍ POLICIE  
305 28 PLZEŇ, NAHRAŽNÍ 2  
KRPP-72423-4/CJ-2022-0300DP  
14. 6. 2022  
Ing. Ing. Martin Čížka  
37422

VED. PROJEKTANT	ZODP. PROJEKTANT	VYPRACOVAL	KRESLIL	 K PILE 939, KLATOVY 339 01 tel. fax 376315118 projekce@dsprojekce.cz	
	ING. TOMÁŠ MACÁN	ING. TOMÁŠ MACÁN	ING. TOMÁŠ MACÁN		
KRAJ	PLZEŇSKÝ	KAT. ÚZEMÍ	ŠTĚPÁNOVICE, KLATOVY	FORMÁT	A4
OBJEDNATEL	ŘSD SPRÁVA PLZEŇ, MĚSTO KLATOVY			DÁTUM	XI/20
AKCE				ÚČEL	PDPS
				ČÍS. ZAKÁZKY	2719
				MĚŘÍTKO	1 : 500
				ČÍS. PŘÍLOHY	ČÍS. KOPIE
OBSAH	KOORDINAČNÍ SITUAČNÍ VÝKRES 2 SITUAČNÍ VÝKRESY				

TATO DOKUMENTACE VČETNĚ VŠECH PŘÍLOH JE DÍLOM VLASTNICTVÍM FIRMY MACÁN PROJEKCE DS s.r.o. OBJEDNATEL TĚTO DOKUMENTACE JE OPRAVNĚN VYUŽÍT K ÚČELŮM VHRVYBAVĚNÍ Z UZÁVĚRNĚ SMLOUVY JINÉ OSOBY JAK PRÁVNICKÉ TAK FYZICKÉ NEJOU BEZ PŘEDCHOZÍHO VÝSLOVNÉHO SOHLASU OBJEDNATELE OPRAVNĚNÝ TĚTO DOKUMENTACÍ ANI JEJÍ ČÁSTI VYUŽÍVAT, KOPÍROVAT NEBO ZPŘESILNIT JINÝM OSOBNĚ.